
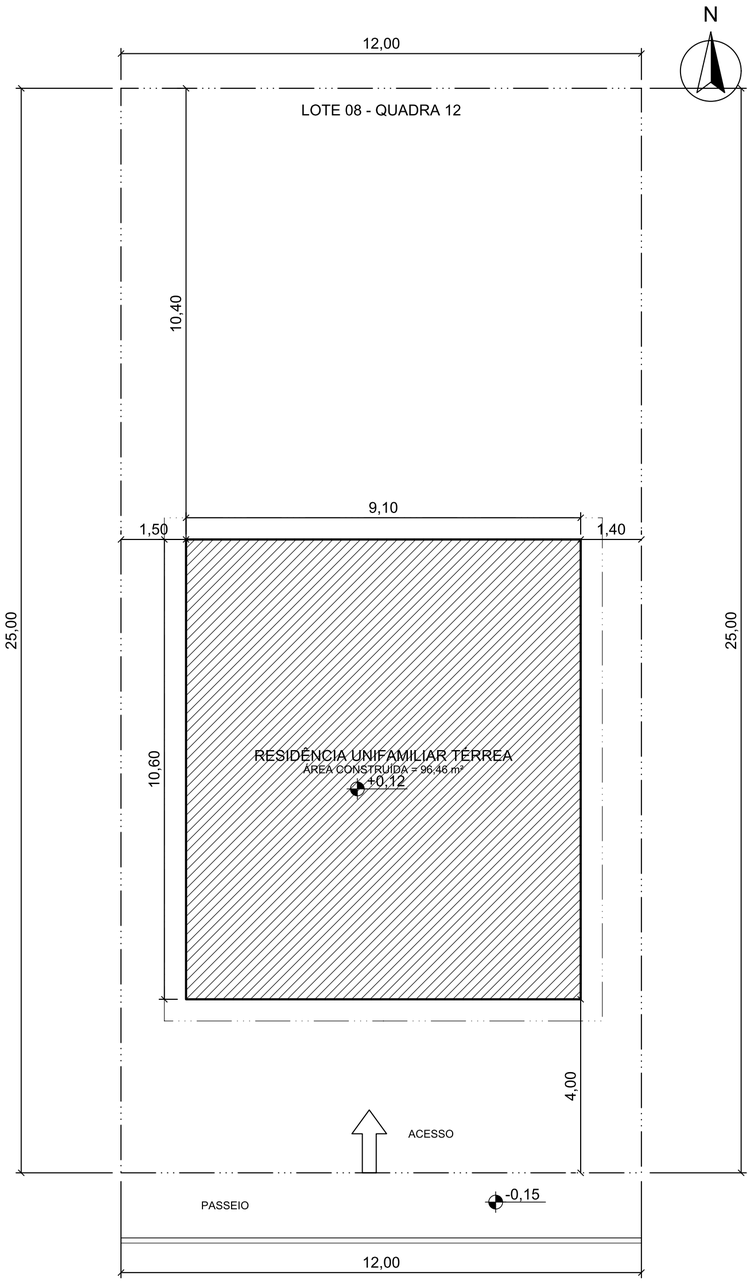


RUA DAS ACÁCIAS

01 PLANTA DE SITUAÇÃO E IMPLANTAÇÃO

ESCALA 1:100

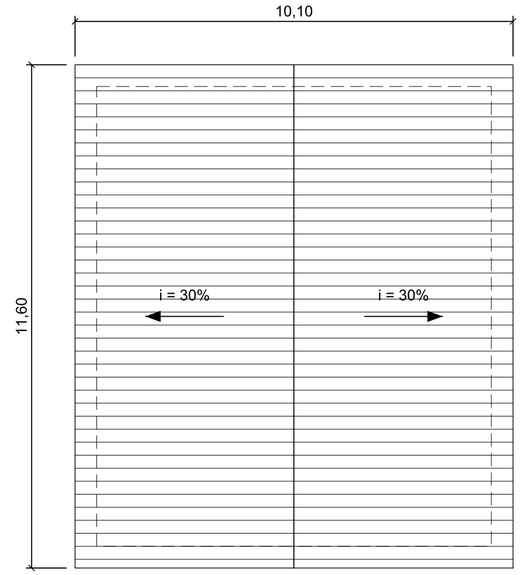

TELHA CERÂMICA
BEIRAL = 0,50 m

02 PLANTA DE COBERTURA

ESCALA 1:100

QUADRO DE ILUMINAÇÃO E VENTILAÇÃO (m²)							
AMBIENTE	PISO	FRAÇÃO	ILUM. EXIG.	ILUM. PROJ.	VENT. EXIG.	VENT. PROJ.	SITUAÇÃO
QUARTO 1	12,00	1/6	2,00	2,00	1,00	1,00	ATENDE
QUARTO 2	12,00	1/6	2,00	2,00	1,00	1,00	ATENDE
I.S.	4,50	1/8	0,56	0,72	0,28	0,65	ATENDE
COZINHA	9,00	1/8	1,13	2,00	0,56	1,00	ATENDE
LAVANDERIA	4,50	1/8	0,56	0,60	0,28	0,30	ATENDE
ESTAR / JANTAR	33,25	1/6	5,54	5,60	2,77	2,80	ATENDE

PARÂMETROS: PERFIL GENERICO-BR. VENTILAÇÃO: JANELA DE CORRER CONTA 50% DO VÃO.

RELAÇÃO DE PRANCHAS	
PRANCHA	CONTEÚDO
ARQ-01	SITUAÇÃO, IMPLANTAÇÃO, COBERTURA E QUADROS
ARQ-02	PLANTA BAIXA - TÉRREO
ARQ-03	PLANTA DE LAYOUT - TÉRREO
ARQ-04	CORTES E FACHADAS
ARQ-05	FACHADAS
ARQ-06	AMPLIAÇÃO - I.S.
ARQ-07	AMPLIAÇÃO - COZINHA
ARQ-08	AMPLIAÇÃO - LAVANDERIA
ARQ-09	ESQUADRIAS - ELEVAÇÕES E QUADRO

INDICADORES URBANÍSTICOS			
PARÂMETRO	PERMITIDO	PROJETADO	SITUAÇÃO
TAXA DE OCUPAÇÃO	-	32,2%	SEM PARÂMETRO
COEFICIENTE DE APROVEITAMENTO	-	0,32	SEM PARÂMETRO
TAXA DE PERMEABILIDADE	-	67,8%	SEM PARÂMETRO
RECUO FRONTAL	-	4,00 m	SEM PARÂMETRO
RECUO LATERAL	-	1,40 m	SEM PARÂMETRO
RECUO DE FUNDOS	-	10,40 m	SEM PARÂMETRO
RECUO LATERAL	-	1,50 m	SEM PARÂMETRO
ALTURA DA EDIFICAÇÃO	-	4,74 m	SEM PARÂMETRO

VALORES PERMITIDOS: PERFIL MUNICIPAL INFORMADO. CONFIRMAR NA LEGISLAÇÃO VIGENTE (LUOS/CÓDIGO DE OBRAS).

QUADRO DE ÁREAS (m²)		
PAVIMENTO	AMBIENTE / ITEM	ÁREA
TÉRREO	CIRCULAÇÃO	1,50
TÉRREO	COZINHA	9,00
TÉRREO	ESTAR / JANTAR	33,25
TÉRREO	I.S.	4,50
TÉRREO	LAVANDERIA	4,50
TÉRREO	QUARTO 1	12,00
TÉRREO	QUARTO 2	12,00
TÉRREO	VARANDA	10,35
TÉRREO	ÁREA CONSTRUÍDA DO PAVIMENTO	96,46
TOTAL	ÁREA ÚTIL (SOMA DOS AMBIENTES)	87,10
TOTAL	ÁREA CONSTRUÍDA	96,46
LOTE	ÁREA DO TERRENO	300,00

ÁREA CONSTRUÍDA: PROJEÇÃO DAS PAREDES E ÁREAS COBERTAS, SEM BEIRAL. CONFERIR CRITÉRIO DO MUNICÍPIO.

NOTAS GERAIS

1. COTAS EM METROS, SALVO INDICAÇÃO. AS COTAS PREVALECEM SOBRE AS MEDIDAS TOMADAS NO DESENHO.
2. NÍVEIS ACABADOS (N.A.) EM METROS, REFERIDOS À RN INDICADA.
3. CONFERIR TODAS AS MEDIDAS NO LOCAL ANTES DO INÍCIO DOS SERVIÇOS.
4. ESQUADRIAS: DIMENSÕES DE VÃO ACABADO. CONFERIR NA OBRA ANTES DA ENCOMENDA.
5. PONTOS DE INSTALAÇÕES INDICADOS PARA REFERÊNCIA; PREVALECEM OS PROJETOS HIDROSSANITÁRIO E ELÉTRICO.
6. ESTE PROJETO NÃO SUBSTITUI OS PROJETOS COMPLEMENTARES (ESTRUTURA, INSTALAÇÕES, PREVENÇÃO DE INCÊNDIO).
7. RN: RN = terreno plano junto à edificação = 0,00 (informado pelo cliente; passeio a -0,15 adotado)

REV.	DATA	DESCRIÇÃO
R03	16/10/2026	EMISSÃO INICIAL

MINUTA - NÃO VÁLIDA PARA OBRA OU PROTOCOLO SEM REVISÃO E ASSINATURA DO RESPONSÁVEL TÉCNICO

AUTOR DO PROJETO

RESPONSÁVEL TÉCNICO

OBRA

RESIDÊNCIA UNIFAMILIAR TÉRREA

ENDEREÇO: RUA DAS ACÁCIAS, 120 - LOTE 08, QUADRA 12 - JARDIM PRIMAVERA - CIDADE EXEMPLO/MG


PROPRIETÁRIO:

ETAPA: PROJETO EXECUTIVO (PROJETO LEGAL COM PENDÊNCIAS)

DISCIPLINA: ARQUITETURA

CONTEÚDO: SITUAÇÃO, IMPLANTAÇÃO, COBERTURA E QUADROS

PRANCHA	ESCALA(S)	DATA	REVISÃO
ARQ-01 01/09	1:100	16/10/2026	R03

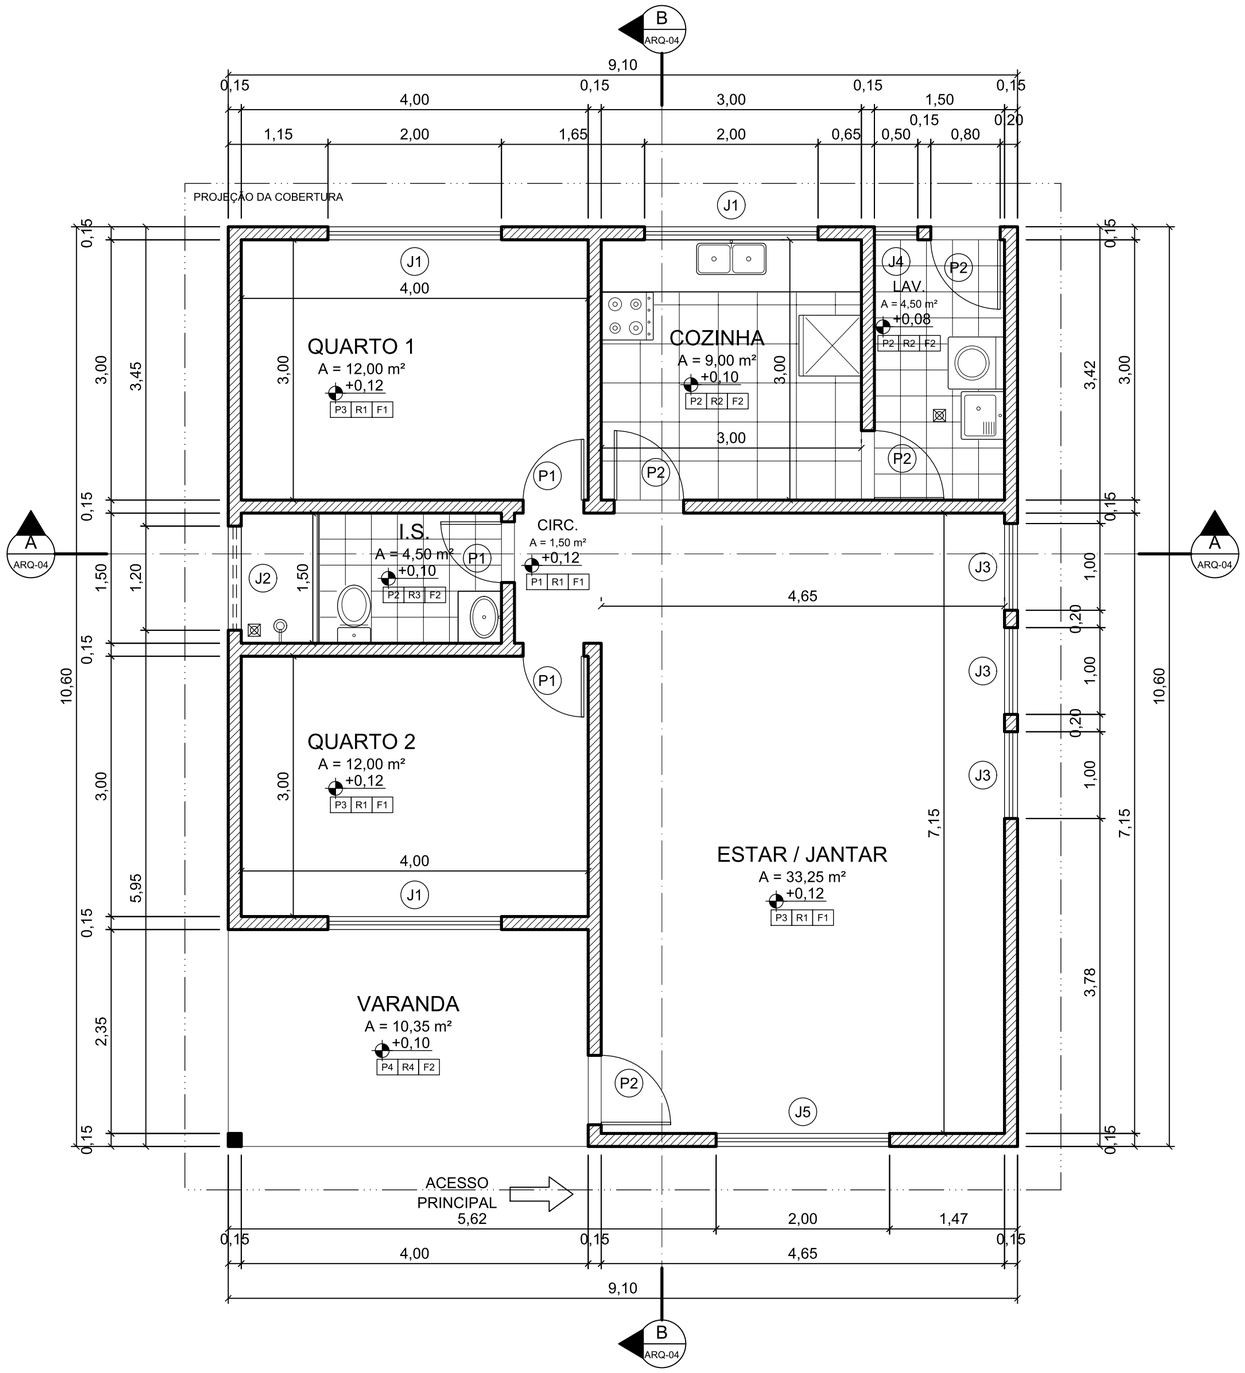

01 PLANTA BAIXA - TÉRREO

ESCALA 1:50

N

LEGENDA DE ACABAMENTOS	
PISOS E RODAPÉS	
P1	CERÂMICA ESMALTADA PEI 4, 45X45 CM; RODAPÉ: CERÂMICA H = 7 CM
P2	CERÂMICA ANTIDERRAPANTE PEI 4
P3	PORCELANATO 60X60 CM; RODAPÉ: PORCELANATO H = 7 CM
P4	CERÂMICA ANTIDERRAPANTE PARA ÁREA EXTERNA; RODAPÉ: CERÂMICA H = 7 CM
PAREDES	
R1	REBOCO, MASSA CORRIDA E PINTURA ACRÍLICA
R2	REVESTIMENTO CERÂMICO ATÉ 1,50 M; PINTURA ACRÍLICA ACIMA
R3	REVESTIMENTO CERÂMICO ATÉ O TETO
R4	TEXTURA ACRÍLICA
FORROS E TETOS	
F1	LAJE COM MASSA CORRIDA E PINTURA ACRÍLICA
F2	LAJE COM PINTURA ACRÍLICA

RÓTULO DO AMBIENTE: PISO | PAREDE | FORRO. CORES E MODELOS CONFORME MEMORIAL DESCRITIVO.

NOTAS GERAIS

1. COTAS EM METROS, SALVO INDICAÇÃO. AS COTAS PREVALECEM SOBRE AS MEDIDAS TOMADAS NO DESENHO.
2. NÍVEIS ACABADOS (N.A.) EM METROS, REFERIDOS À RN INDICADA.
3. CONFERIR TODAS AS MEDIDAS NO LOCAL ANTES DO INÍCIO DOS SERVIÇOS.
4. ESQUADRIAS: DIMENSÕES DE VÃO ACABADO. CONFERIR NA OBRA ANTES DA ENCOMENDA.
5. PONTOS DE INSTALAÇÕES INDICADOS PARA REFERÊNCIA; PREVALECEM OS PROJETOS HIDROSSANITÁRIO E ELÉTRICO.
6. ESTE PROJETO NÃO SUBSTITUI OS PROJETOS COMPLEMENTARES (ESTRUTURA, INSTALAÇÕES, PREVENÇÃO DE INCÊNDIO).
7. RN: RN = terreno plano junto à edificação = 0,00 (informado pelo cliente; passeio a -0,15 adotado)

REV.	DATA	DESCRIÇÃO
R03	16/10/2026	EMISSÃO INICIAL

MINUTA - NÃO VÁLIDA PARA OBRA OU PROTOCOLO SEM REVISÃO E ASSINATURA DO RESPONSÁVEL TÉCNICO

AUTOR DO PROJETO

RESPONSÁVEL TÉCNICO

OBRA

RESIDÊNCIA UNIFAMILIAR TÉRREA

ENDEREÇO: RUA DAS ACÁCIAS, 120 - LOTE 08, QUADRA 12 - JARDIM PRIMAVERA - CIDADE EXEMPLO/MG


PROPRIETÁRIO:

ETAPA	DISCIPLINA
PROJETO EXECUTIVO (PROJETO LEGAL COM PENDÊNCIAS)	ARQUITETURA

CONTEÚDO

PLANTA BAIXA - TÉRREO

PRANCHA	ESCALA(S)	DATA	REVISÃO
ARQ-02 02/09	1:50	16/10/2026	R03

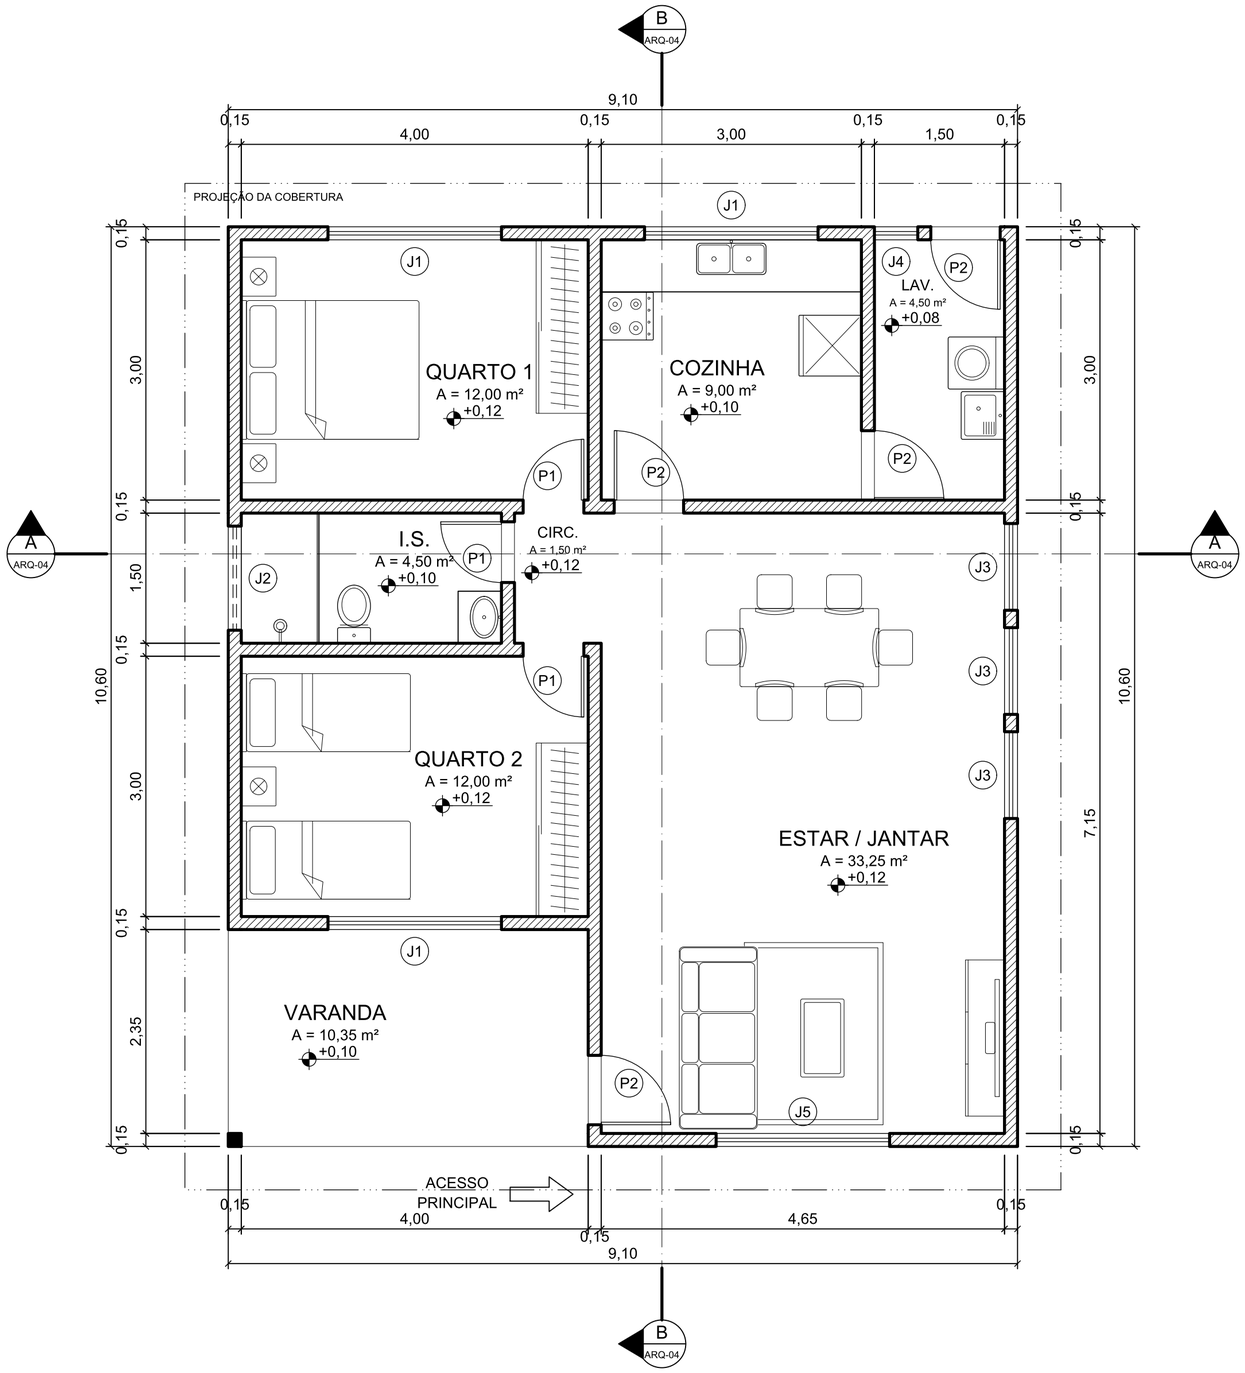

01 PLANTA DE LAYOUT - TÉRREO

ESCALA 1:50

N

NOTAS GERAIS

1. COTAS EM METROS, SALVO INDICAÇÃO. AS COTAS PREVALECEM SOBRE AS MEDIDAS TOMADAS NO DESENHO.
2. NÍVEIS ACABADOS (N.A.) EM METROS, REFERIDOS À RN INDICADA.
3. CONFERIR TODAS AS MEDIDAS NO LOCAL ANTES DO INÍCIO DOS SERVIÇOS.
4. ESQUADRIAS: DIMENSÕES DE VÃO ACABADO. CONFERIR NA OBRA ANTES DA ENCOMENDA.
5. PONTOS DE INSTALAÇÕES INDICADOS PARA REFERÊNCIA; PREVALECEM OS PROJETOS HIDROSSANITÁRIO E ELÉTRICO.
6. ESTE PROJETO NÃO SUBSTITUI OS PROJETOS COMPLEMENTARES (ESTRUTURA, INSTALAÇÕES, PREVENÇÃO DE INCÊNDIO).
7. RN: RN = terreno plano junto à edificação = 0,00 (informado pelo cliente; passeio a -0,15 adotado)

REV.	DATA	DESCRIÇÃO
R03	16/10/2026	EMISSÃO INICIAL

MINUTA - NÃO VÁLIDA PARA OBRA OU PROTOCOLO SEM REVISÃO E ASSINATURA DO RESPONSÁVEL TÉCNICO

AUTOR DO PROJETO

RESPONSÁVEL TÉCNICO

OBRA

RESIDÊNCIA UNIFAMILIAR TÉRREA

ENDEREÇO: RUA DAS ACÁCIAS, 120 - LOTE 08, QUADRA 12 - JARDIM PRIMAVERA - CIDADE EXEMPLO/MG


PROPRIETÁRIO:

ETAPA	DISCIPLINA
PROJETO EXECUTIVO (PROJETO LEGAL COM PENDÊNCIAS)	ARQUITETURA


CONTEÚDO

PLANTA DE LAYOUT - TÉRREO


PRANCHA	ESCALA(S)	DATA	REVISÃO
ARQ-03 03/09	1:50	16/10/2026	R03

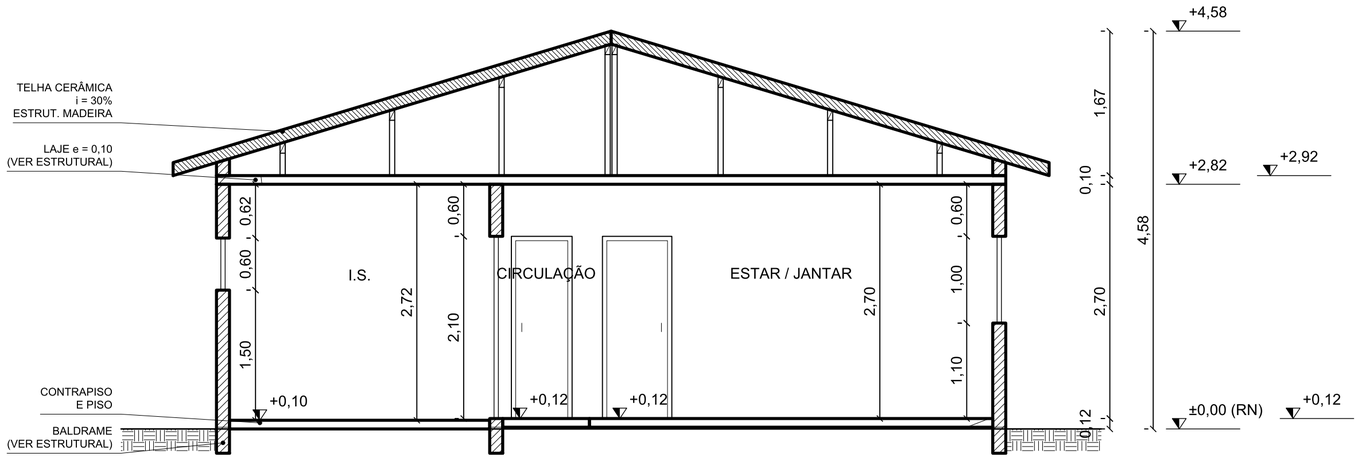

01 CORTE AA - TRANSVERSAL
ESCALA 1:50

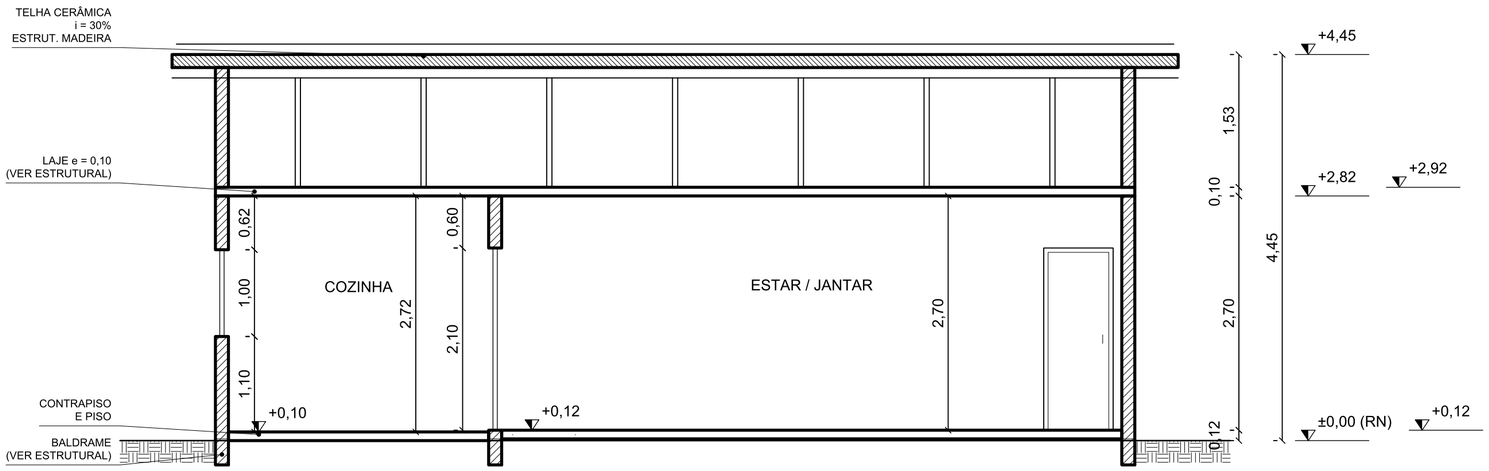

02 CORTE BB - LONGITUDINAL
ESCALA 1:50

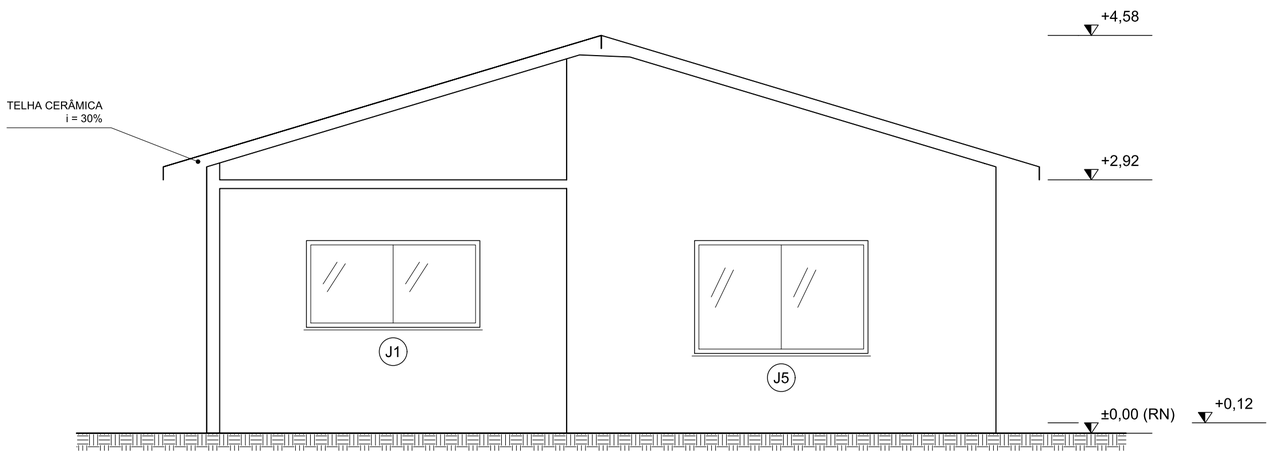

03 FACHADA SUL (FRONTAL)
ESCALA 1:50

NOTAS GERAIS

1. COTAS EM METROS, SALVO INDICAÇÃO. AS COTAS PREVALECEM SOBRE AS MEDIDAS TOMADAS NO DESENHO.
2. NÍVEIS ACABADOS (N.A.) EM METROS, REFERIDOS À RN INDICADA.
3. CONFERIR TODAS AS MEDIDAS NO LOCAL ANTES DO INÍCIO DOS SERVIÇOS.
4. ESQUADRIAS: DIMENSÕES DE VÃO ACABADO. CONFERIR NA OBRA ANTES DA ENCOMENDA.
5. PONTOS DE INSTALAÇÕES INDICADOS PARA REFERÊNCIA; PREVALECEM OS PROJETOS HIDROSSANITÁRIO E ELÉTRICO.
6. ESTE PROJETO NÃO SUBSTITUI OS PROJETOS COMPLEMENTARES (ESTRUTURA, INSTALAÇÕES, PREVENÇÃO DE INCÊNDIO).
7. RN: RN = terreno plano junto à edificação = 0,00 (informado pelo cliente; passeio a -0,15 adotado)

REV.	DATA	DESCRIÇÃO
R03	16/10/2026	EMISSÃO INICIAL

MINUTA - NÃO VÁLIDA PARA OBRA OU PROTOCOLO SEM REVISÃO E ASSINATURA DO RESPONSÁVEL TÉCNICO

AUTOR DO PROJETO	RESPONSÁVEL TÉCNICO

OBRA

RESIDÊNCIA UNIFAMILIAR TÉRREA

ENDEREÇO: RUA DAS ACÁCIAS, 120 - LOTE 08, QUADRA 12 - JARDIM PRIMAVERA - CIDADE EXEMPLO/MG


PROPRIETÁRIO:

ETAPA	DISCIPLINA
PROJETO EXECUTIVO (PROJETO LEGAL COM PENDÊNCIAS)	ARQUITETURA


CONTEÚDO

CORTES E FACHADAS


PRANCHA	ESCALA(S)	DATA	REVISÃO
ARQ-04 04/09	1:50	16/10/2026	R03

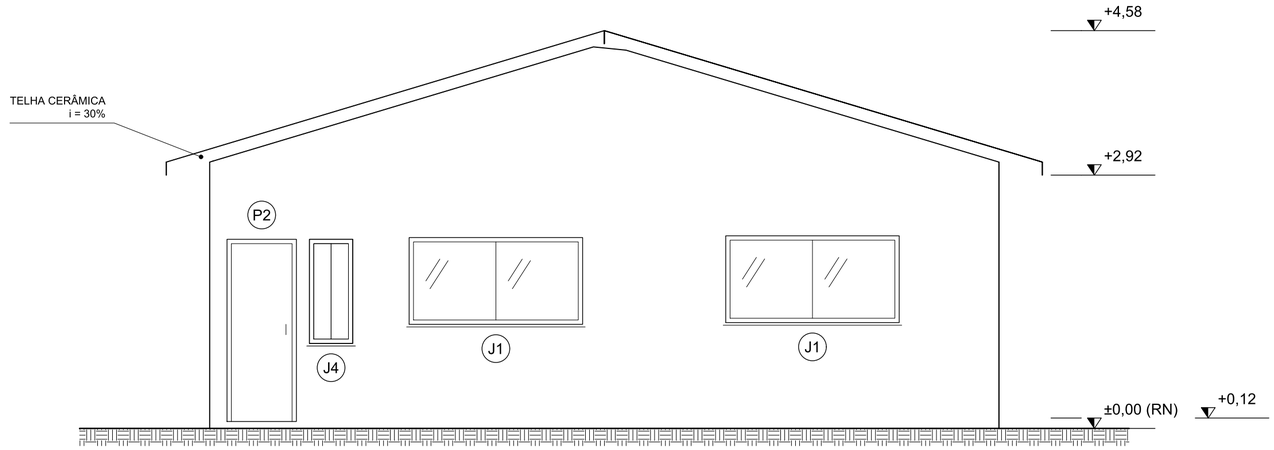

01 FACHADA NORTE
ESCALA 1:50

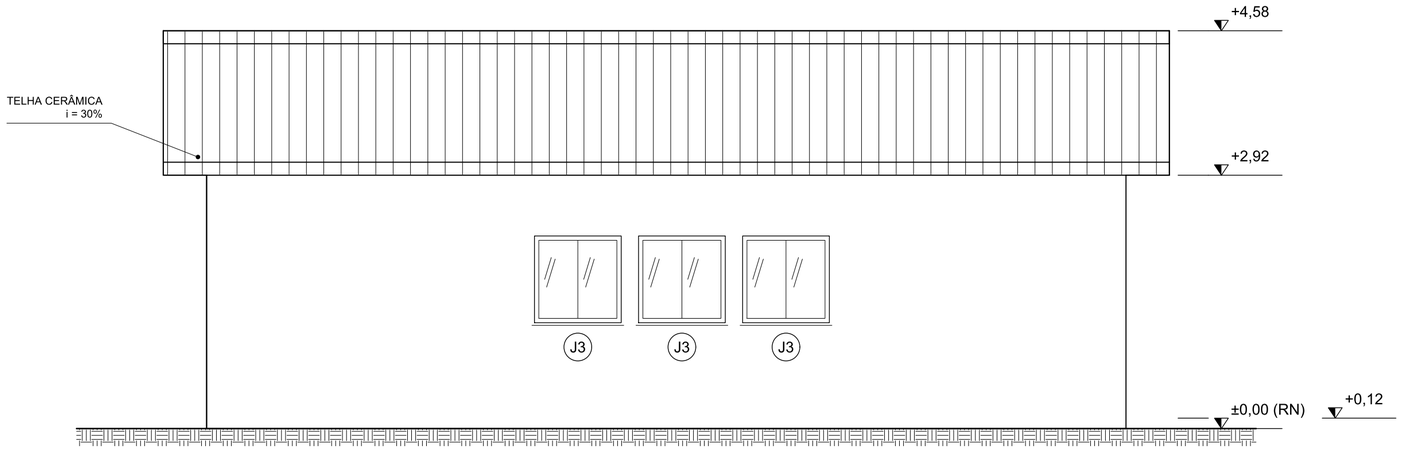

02 FACHADA LESTE
ESCALA 1:50

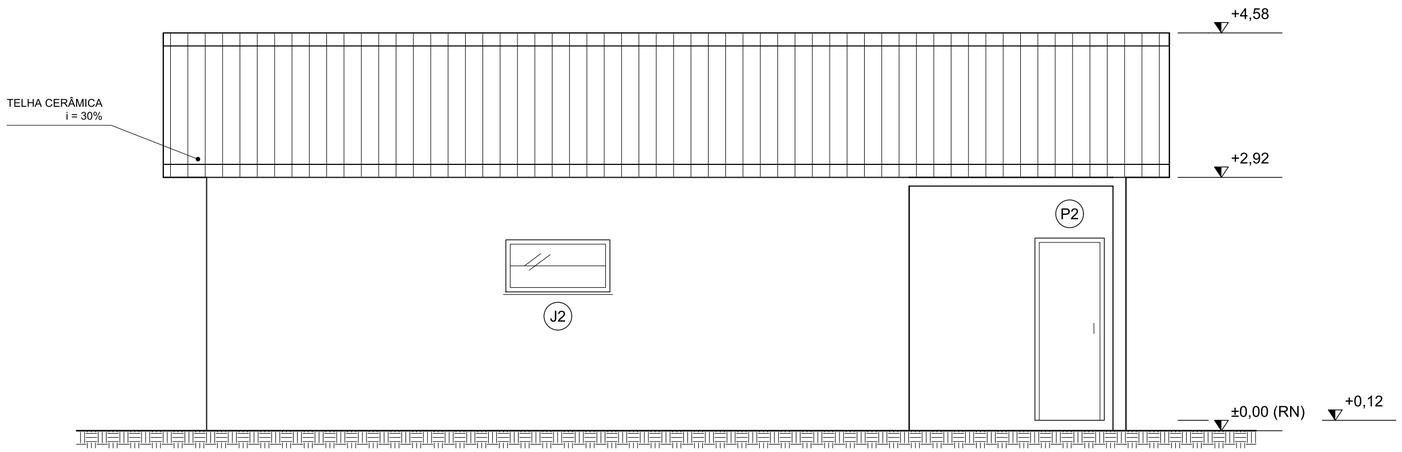

03 FACHADA OESTE
ESCALA 1:50

NOTAS GERAIS

1. COTAS EM METROS, SALVO INDICAÇÃO. AS COTAS PREVALECEM SOBRE AS MEDIDAS TOMADAS NO DESENHO.
2. NÍVEIS ACABADOS (N.A.) EM METROS, REFERIDOS À RN INDICADA.
3. CONFERIR TODAS AS MEDIDAS NO LOCAL ANTES DO INÍCIO DOS SERVIÇOS.
4. ESQUADRIAS: DIMENSÕES DE VÃO ACABADO. CONFERIR NA OBRA ANTES DA ENCOMENDA.
5. PONTOS DE INSTALAÇÕES INDICADOS PARA REFERÊNCIA; PREVALECEM OS PROJETOS HIDROSSANITÁRIO E ELÉTRICO.
6. ESTE PROJETO NÃO SUBSTITUI OS PROJETOS COMPLEMENTARES (ESTRUTURA, INSTALAÇÕES, PREVENÇÃO DE INCÊNDIO).
7. RN: RN = terreno plano junto à edificação = 0,00 (informado pelo cliente; passeio a -0,15 adotado)

REV.	DATA	DESCRIÇÃO
R03	16/10/2026	EMISSÃO INICIAL

MINUTA - NÃO VÁLIDA PARA OBRA OU PROTOCOLO SEM REVISÃO E ASSINATURA DO RESPONSÁVEL TÉCNICO

AUTOR DO PROJETO	RESPONSÁVEL TÉCNICO

OBRA

RESIDÊNCIA UNIFAMILIAR TÉRREA

ENDEREÇO: RUA DAS ACÁCIAS, 120 - LOTE 08, QUADRA 12 - JARDIM PRIMAVERA - CIDADE EXEMPLO/MG


PROPRIETÁRIO:

ETAPA	DISCIPLINA
PROJETO EXECUTIVO (PROJETO LEGAL COM PENDÊNCIAS)	ARQUITETURA


CONTEÚDO

FACHADAS


PRANCHA	ESCALA(S)	DATA	REVISÃO
ARQ-05 05/09	1:50	16/10/2026	R03

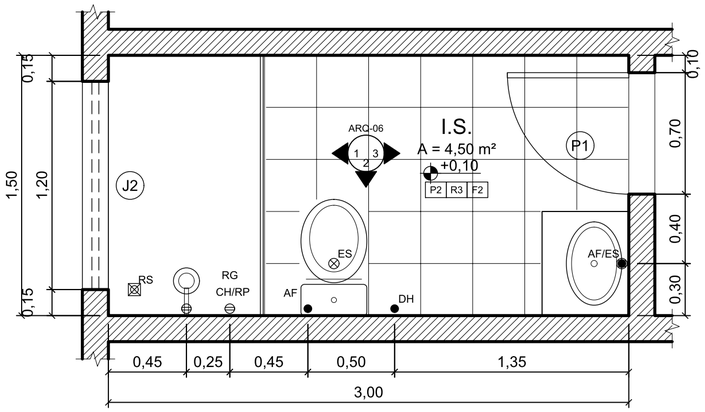


01 AMPLIAÇÃO - I.S.
ESCALA 1:25

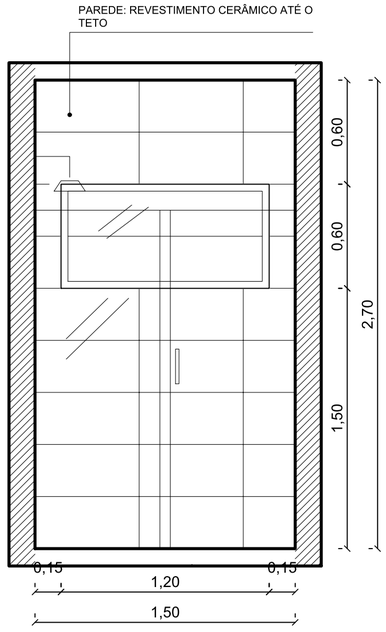

V1 VISTA 1 - I.S.
ESCALA 1:25

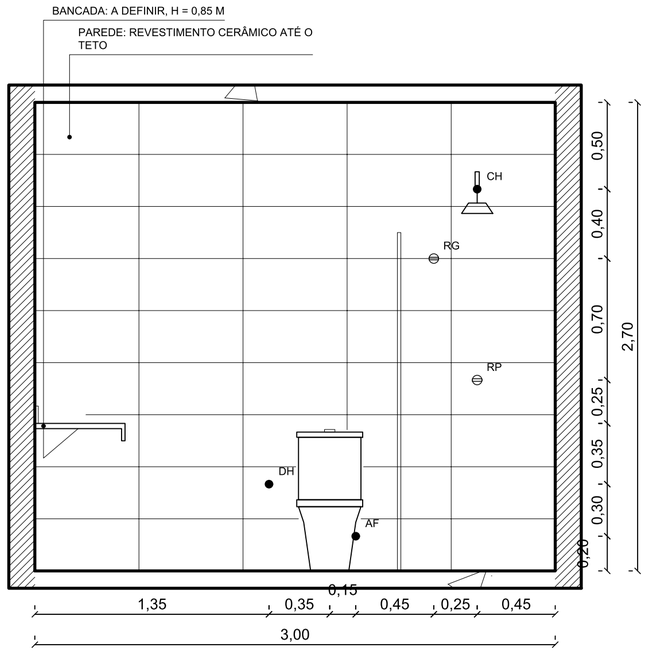

V2 VISTA 2 - I.S.
ESCALA 1:25

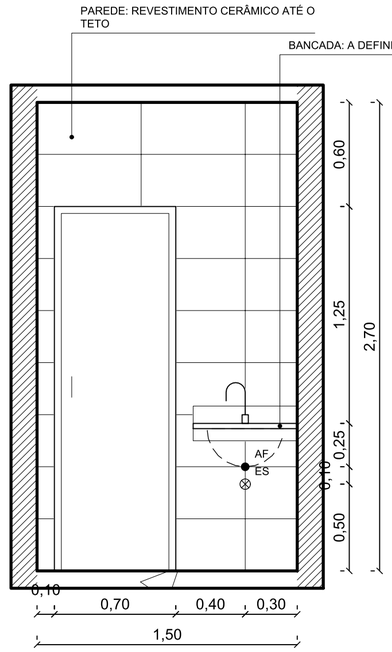

V3 VISTA 3 - I.S.
ESCALA 1:25

LEGENDA - PONTOS DE INSTALAÇÕES	
AF	PONTO DE ÁGUA FRIA
CH	CHUVEIRO (SAÍDA DE ÁGUA)
DH	DUCHA HIGIÊNICA
RP	REGISTRO DE PRESSÃO
RG	REGISTRO DE GAVETA
ES	PONTO DE ESGOTO
RS	RALO SIFONADO

ALTURAS EM METROS A PARTIR DO PISO ACABADO, NO EIXO DO PONTO.
LOCAÇÃO DE REFERÊNCIA: CONFIRMAR COM O PROJETO HIDROSSANITÁRIO E COM AS PEÇAS ESCOLHIDAS.

NOTAS GERAIS

1. COTAS EM METROS, SALVO INDICAÇÃO. AS COTAS PREVALECEM SOBRE AS MEDIDAS TOMADAS NO DESENHO.
2. NÍVEIS ACABADOS (N.A.) EM METROS, REFERIDOS À RN INDICADA.
3. CONFERIR TODAS AS MEDIDAS NO LOCAL ANTES DO INÍCIO DOS SERVIÇOS.
4. ESQUADRIAS: DIMENSÕES DE VÃO ACABADO. CONFERIR NA OBRA ANTES DA ENCOMENDA.
5. PONTOS DE INSTALAÇÕES INDICADOS PARA REFERÊNCIA; PREVALECEM OS PROJETOS HIDROSSANITÁRIO E ELÉTRICO.
6. ESTE PROJETO NÃO SUBSTITUI OS PROJETOS COMPLEMENTARES (ESTRUTURA, INSTALAÇÕES, PREVENÇÃO DE INCÊNDIO).
7. RN: RN = terreno plano junto à edificação = 0,00 (informado pelo cliente; passeio a -0,15 adotado)

REV.	DATA	DESCRIÇÃO
R03	16/10/2026	EMISSÃO INICIAL

MINUTA - NÃO VÁLIDA PARA OBRA OU PROTOCOLO SEM REVISÃO E ASSINATURA DO RESPONSÁVEL TÉCNICO

AUTOR DO PROJETO

RESPONSÁVEL TÉCNICO

OBRA

RESIDÊNCIA UNIFAMILIAR TÉRREA

ENDEREÇO: RUA DAS ACÁCIAS, 120 - LOTE 08, QUADRA 12 - JARDIM PRIMAVERA - CIDADE EXEMPLO/MG


PROPRIETÁRIO:

ETAPA: PROJETO EXECUTIVO (PROJETO LEGAL COM PENDÊNCIAS)


DISCIPLINA: ARQUITETURA

CONTEÚDO: AMPLIAÇÃO - I.S.


PRANCHA	ESCALA(S)	DATA	REVISÃO
ARQ-06 06/09	1:25	16/10/2026	R03

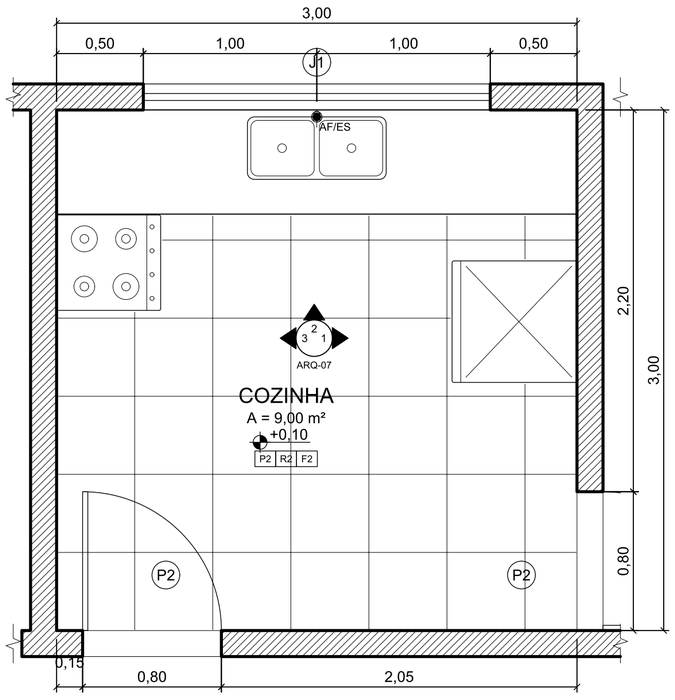


01 AMPLIAÇÃO - COZINHA
ESCALA 1:25

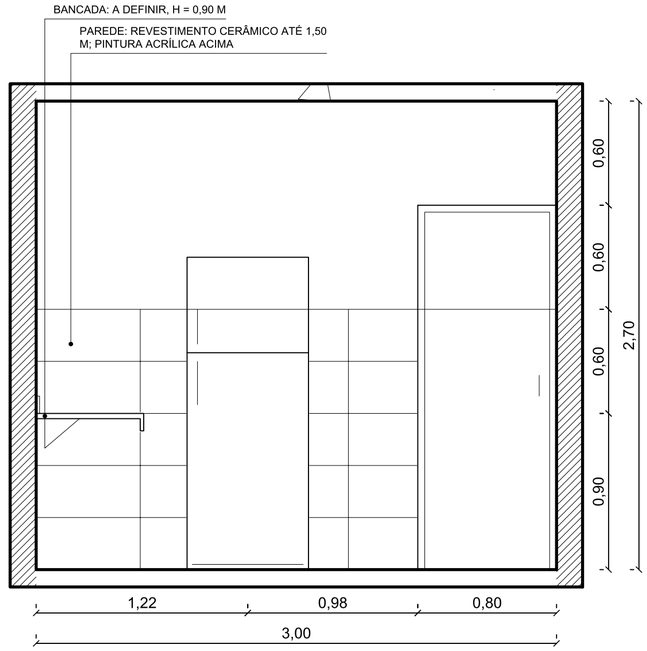

V1 VISTA 1 - COZINHA
ESCALA 1:25

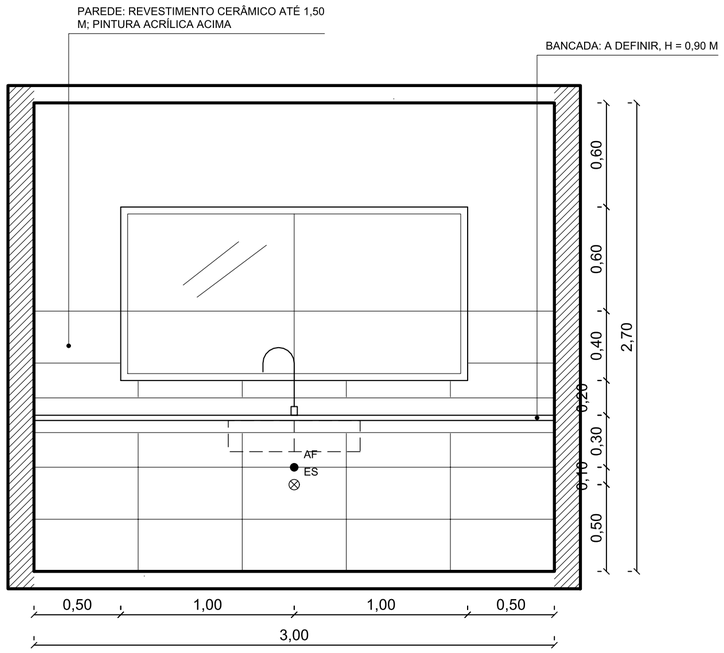

V2 VISTA 2 - COZINHA
ESCALA 1:25

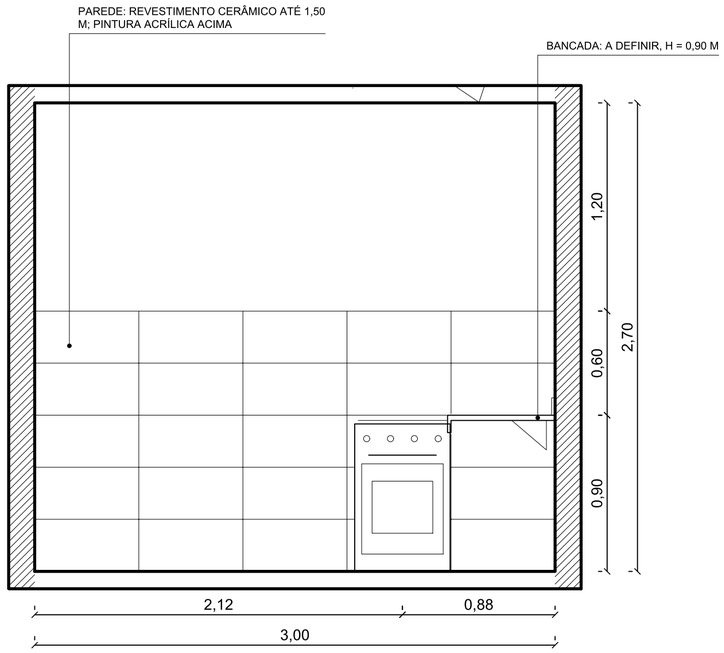

V3 VISTA 3 - COZINHA
ESCALA 1:25

NOTAS GERAIS

1. COTAS EM METROS, SALVO INDICAÇÃO. AS COTAS PREVALECEM SOBRE AS MEDIDAS TOMADAS NO DESENHO.
2. NÍVEIS ACABADOS (N.A.) EM METROS, REFERIDOS À RN INDICADA.
3. CONFERIR TODAS AS MEDIDAS NO LOCAL ANTES DO INÍCIO DOS SERVIÇOS.
4. ESQUADRIAS: DIMENSÕES DE VÃO ACABADO. CONFERIR NA OBRA ANTES DA ENCOMENDA.
5. PONTOS DE INSTALAÇÕES INDICADOS PARA REFERÊNCIA; PREVALECEM OS PROJETOS HIDROSSANITÁRIO E ELÉTRICO.
6. ESTE PROJETO NÃO SUBSTITUI OS PROJETOS COMPLEMENTARES (ESTRUTURA, INSTALAÇÕES, PREVENÇÃO DE INCÊNDIO).
7. RN: RN = terreno plano junto à edificação = 0,00 (informado pelo cliente; passeio a -0,15 adotado)

REV.	DATA	DESCRIÇÃO
R03	16/10/2026	EMISSÃO INICIAL

MINUTA - NÃO VÁLIDA PARA OBRA OU PROTOCOLO SEM REVISÃO E ASSINATURA DO RESPONSÁVEL TÉCNICO

AUTOR DO PROJETO	RESPONSÁVEL TÉCNICO

OBRA

RESIDÊNCIA UNIFAMILIAR TÉRREA

ENDEREÇO: RUA DAS ACÁCIAS, 120 - LOTE 08, QUADRA 12 - JARDIM PRIMAVERA - CIDADE EXEMPLO/MG


PROPRIETÁRIO:

ETAPA	DISCIPLINA
PROJETO EXECUTIVO (PROJETO LEGAL COM PENDÊNCIAS)	ARQUITETURA


CONTEÚDO

AMPLIAÇÃO - COZINHA

PRANCHA	ESCALA(S)	DATA	REVISÃO
ARQ-07 07/09	1:25	16/10/2026	R03

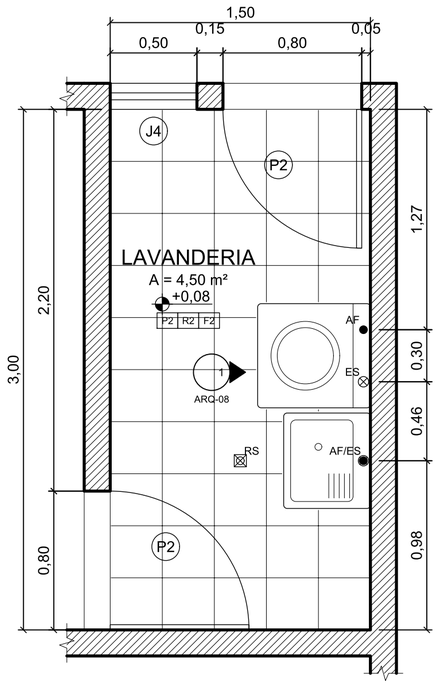

01 AMPLIAÇÃO - LAVANDERIA
ESCALA 1:25

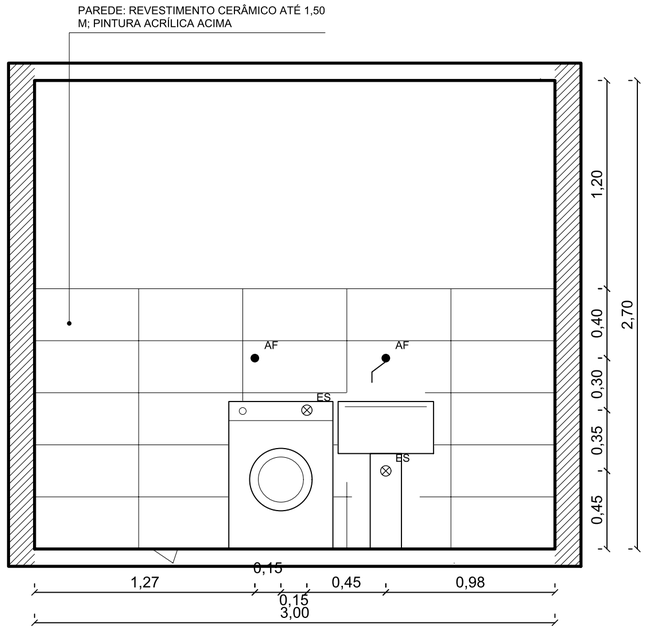

V1 VISTA 1 - LAVANDERIA
ESCALA 1:25

NOTAS GERAIS

1. COTAS EM METROS, SALVO INDICAÇÃO. AS COTAS PREVALECEM SOBRE AS MEDIDAS TOMADAS NO DESENHO.
2. NÍVEIS ACABADOS (N.A.) EM METROS, REFERIDOS À RN INDICADA.
3. CONFERIR TODAS AS MEDIDAS NO LOCAL ANTES DO INÍCIO DOS SERVIÇOS.
4. ESQUADRIAS: DIMENSÕES DE VÃO ACABADO. CONFERIR NA OBRA ANTES DA ENCOMENDA.
5. PONTOS DE INSTALAÇÕES INDICADOS PARA REFERÊNCIA; PREVALECEM OS PROJETOS HIDROSSANITÁRIO E ELÉTRICO.
6. ESTE PROJETO NÃO SUBSTITUI OS PROJETOS COMPLEMENTARES (ESTRUTURA, INSTALAÇÕES, PREVENÇÃO DE INCÊNDIO).
7. RN: RN = terreno plano junto à edificação = 0,00 (informado pelo cliente; passeio a -0,15 adotado)

REV.	DATA	DESCRIÇÃO
R03	16/10/2026	EMISSÃO INICIAL

MINUTA - NÃO VÁLIDA PARA OBRA OU PROTOCOLO SEM REVISÃO E ASSINATURA DO RESPONSÁVEL TÉCNICO

AUTOR DO PROJETO

RESPONSÁVEL TÉCNICO

OBRA

RESIDÊNCIA UNIFAMILIAR TÉRREA

ENDEREÇO: RUA DAS ACÁCIAS, 120 - LOTE 08, QUADRA 12 - JARDIM PRIMAVERA - CIDADE EXEMPLO/MG


PROPRIETÁRIO:

ETAPA	DISCIPLINA
PROJETO EXECUTIVO (PROJETO LEGAL COM PENDÊNCIAS)	ARQUITETURA

CONTEÚDO


AMPLIAÇÃO - LAVANDERIA

PRANCHA	ESCALA(S)	DATA	REVISÃO
ARQ-08 08/09	1:25	16/10/2026	R03

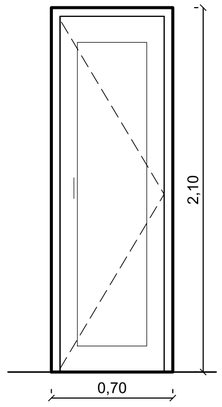


QUANTIDADE: 3
MATERIAL: MADEIRA SEMIOCA, BATENTE E GUARNIÇÃO DE MADEIRA, PINTURA ESMALTE

P1 PORTA DE ABRIR
ESCALA 1:25

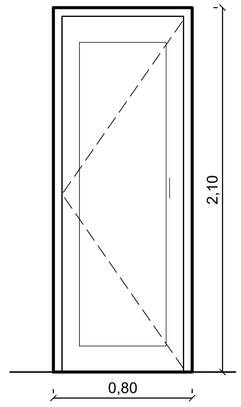


QUANTIDADE: 4
MATERIAL: MADEIRA MACIÇA, BATENTE E GUARNIÇÃO DE MADEIRA, VERNIZ

P2 PORTA DE ABRIR
ESCALA 1:25

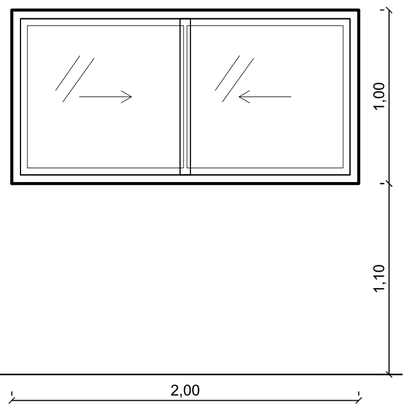


QUANTIDADE: 3
MATERIAL: ALUMÍNIO BRANCO E VIDRO LISO 4 MM

J1 JANELA DE CORRER - 2 FOLHAS
ESCALA 1:25

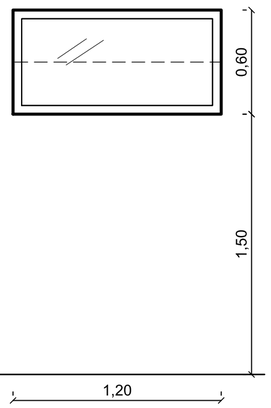


QUANTIDADE: 1
MATERIAL: ALUMÍNIO BRANCO E VIDRO MINI-BOREAL 4 MM

J2 JANELA BASCULANTE
ESCALA 1:25

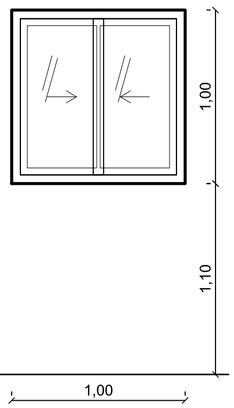


QUANTIDADE: 3
MATERIAL: ALUMÍNIO BRANCO E VIDRO LISO 4 MM

J3 JANELA DE CORRER - 2 FOLHAS
ESCALA 1:25

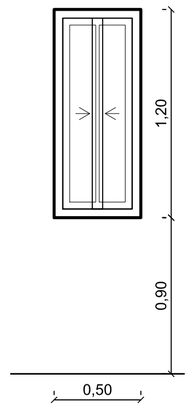

QUANTIDADE: 1
MATERIAL: ALUMÍNIO BRANCO E VIDRO LISO 4 MM

J4 JANELA DE CORRER - 2 FOLHAS
ESCALA 1:25

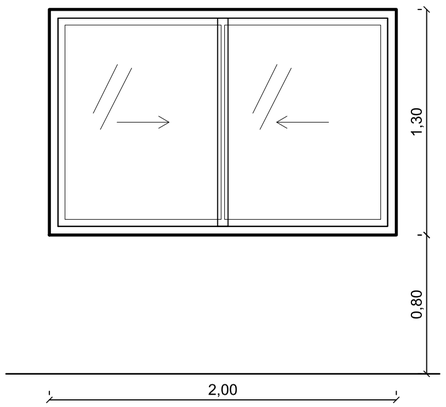

QUANTIDADE: 1
MATERIAL: ALUMÍNIO BRANCO E VIDRO LISO 4 MM

J5 JANELA DE CORRER - 2 FOLHAS
ESCALA 1:25

QUADRO DE ESQUADRIAS

CÓD.	TIPO	LARG.	ALT.	PEIT.	QTD.	MATERIAL	ÁREA (m²)
P1	PORTA DE ABRIR	0,70	2,10	-	3	MADEIRA SEMIOCA, BATENTE E GUARNIÇÃO DE MADEIRA, PINTURA ESMALTE	4,41
P2	PORTA DE ABRIR	0,80	2,10	-	4	MADEIRA MACIÇA, BATENTE E GUARNIÇÃO DE MADEIRA, VERNIZ	6,72
J1	JANELA DE CORRER 2 FL.	2,00	1,00	1,10	3	ALUMÍNIO BRANCO E VIDRO LISO 4 MM	6,00
J2	JANELA BASCULANTE	1,20	0,60	1,50	1	ALUMÍNIO BRANCO E VIDRO MINI-BOREAL 4 MM	0,72
J3	JANELA DE CORRER 2 FL.	1,00	1,00	1,10	3	ALUMÍNIO BRANCO E VIDRO LISO 4 MM	3,00
J4	JANELA DE CORRER 2 FL.	0,50	1,20	0,90	1	ALUMÍNIO BRANCO E VIDRO LISO 4 MM	0,60
J5	JANELA DE CORRER 2 FL.	2,00	1,30	0,80	1	ALUMÍNIO BRANCO E VIDRO LISO 4 MM	2,60

DIMENSÕES EM METROS, DE VÃO ACABADO (NBR 6492 A.5.2). CONFERIR NA OBRA ANTES DA ENCOMENDA.

NOTAS GERAIS

1. COTAS EM METROS, SALVO INDICAÇÃO. AS COTAS PREVALECEM SOBRE AS MEDIDAS TOMADAS NO DESENHO.
2. NÍVEIS ACABADOS (N.A.) EM METROS, REFERIDOS À RN INDICADA.
3. CONFERIR TODAS AS MEDIDAS NO LOCAL ANTES DO INÍCIO DOS SERVIÇOS.
4. ESQUADRIAS: DIMENSÕES DE VÃO ACABADO. CONFERIR NA OBRA ANTES DA ENCOMENDA.
5. PONTOS DE INSTALAÇÕES INDICADOS PARA REFERÊNCIA; PREVALECEM OS PROJETOS HIDROSSANITÁRIO E ELÉTRICO.
6. ESTE PROJETO NÃO SUBSTITUI OS PROJETOS COMPLEMENTARES (ESTRUTURA, INSTALAÇÕES, PREVENÇÃO DE INCÊNDIO).
7. RN: RN = terreno plano junto à edificação = 0,00 (informado pelo cliente; passeio a -0,15 adotado)

REV.	DATA	DESCRIÇÃO
R03	16/10/2026	EMISSÃO INICIAL

MINUTA - NÃO VÁLIDA PARA OBRA OU PROTOCOLO SEM REVISÃO E ASSINATURA DO RESPONSÁVEL TÉCNICO

AUTOR DO PROJETO

RESPONSÁVEL TÉCNICO

OBRA
RESIDÊNCIA UNIFAMILIAR TÉRREA
ENDEREÇO: RUA DAS ACÁCIAS, 120 - LOTE 08, QUADRA 12 - JARDIM PRIMAVERA - CIDADE EXEMPLO/MG
PROPRIETÁRIO:

ETAPA: PROJETO EXECUTIVO (PROJETO LEGAL COM PENDÊNCIAS)
DISCIPLINA: ARQUITETURA

CONTEÚDO: ESQUADRIAS - ELEVAÇÕES E QUADRO

PRANCHA	ESCALA(S)	DATA	REVISÃO
ARQ-09 09/09	1:25	16/10/2026	R03